


Gedung Utama

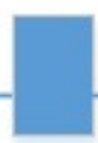

Box ODC 6



Lantai 1



Lantai 4



Lantai 3



Lantai 2




Lantai 1



Basement




Gedung Lab Terpadu

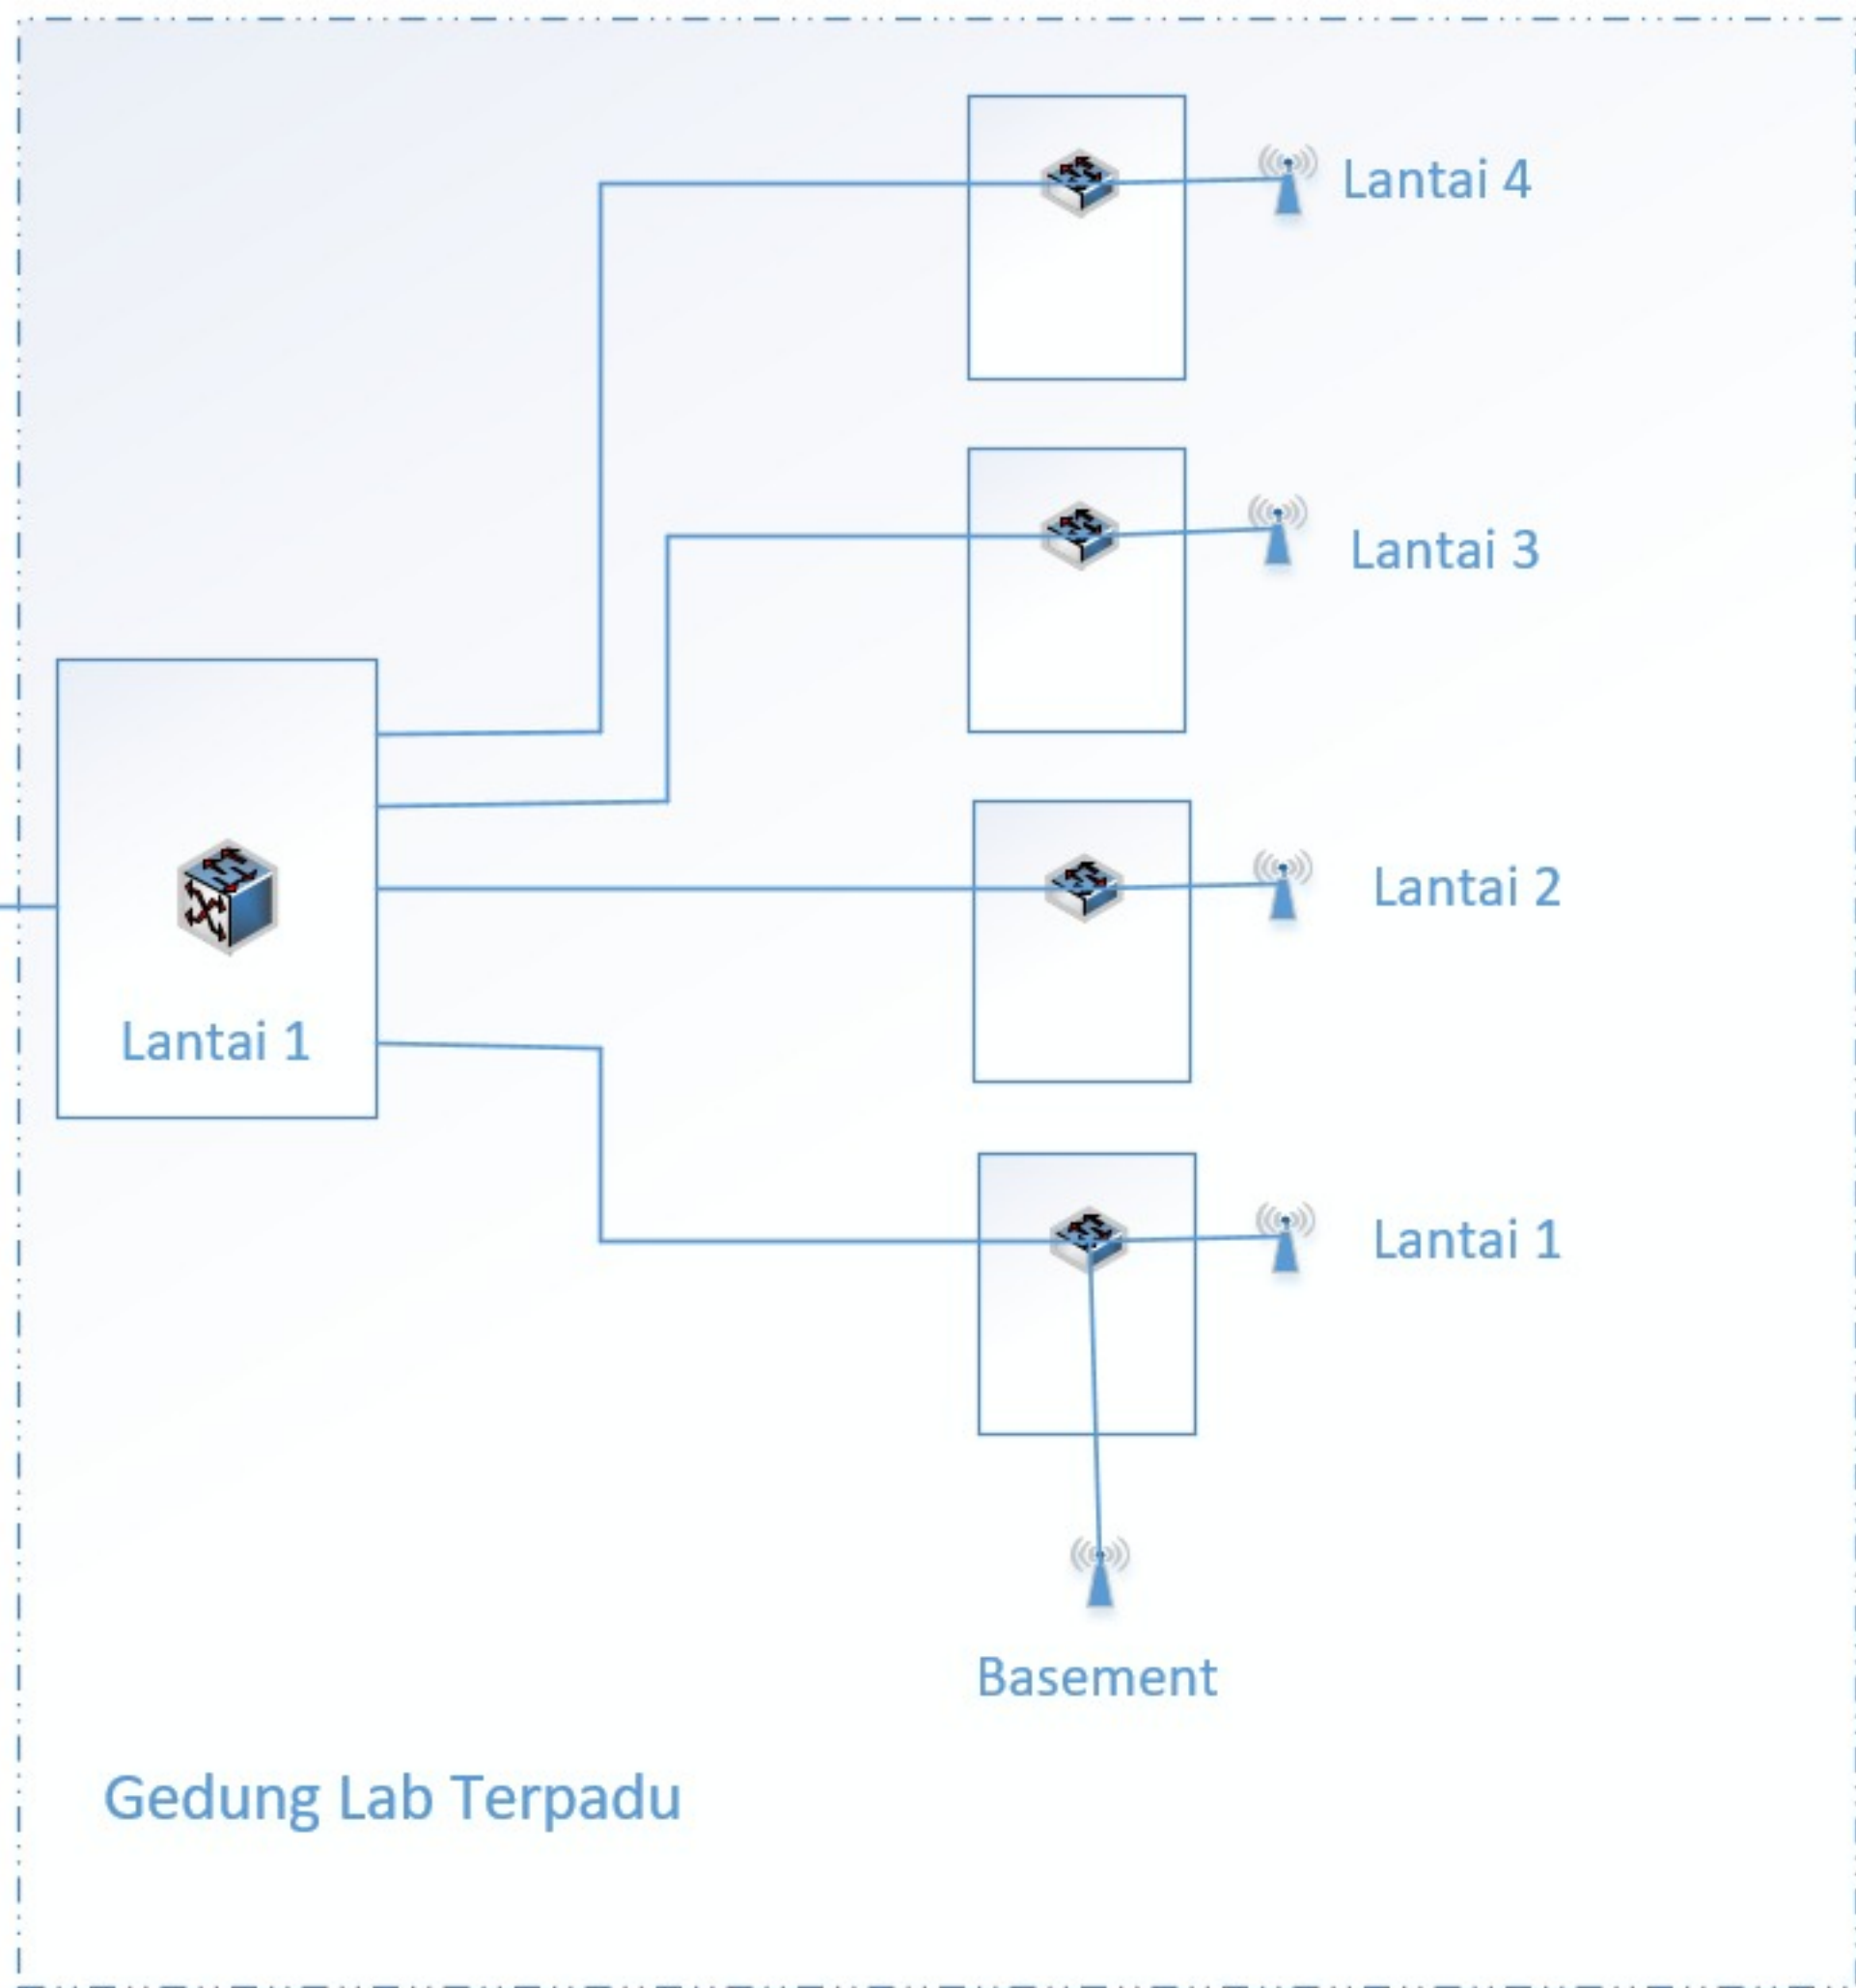

Lampiran

Titik Pemasangan Access Point

Rencana pemasangan Access Point Lantai Basement

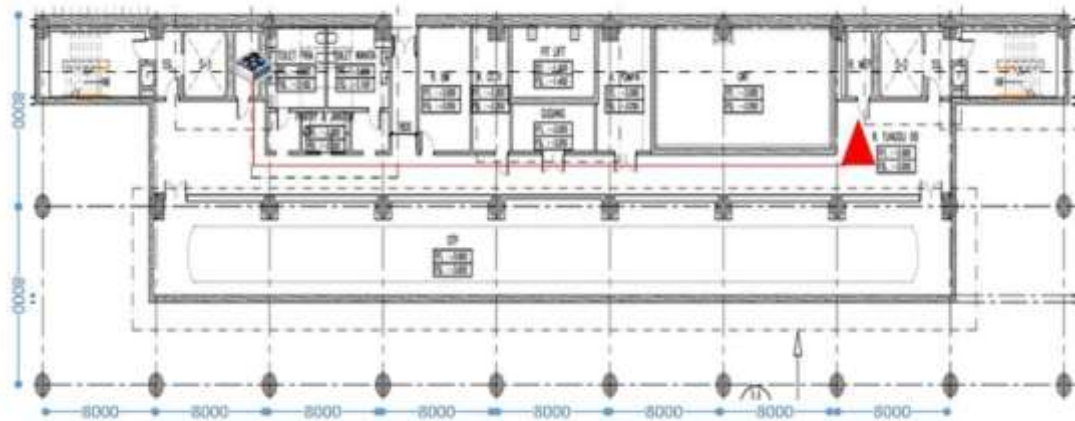


Skala 1 : 300

Rencana pemasangan Access Point Lantai 1



Skala 1 : 300

Rencana pemasangan Access Point Lantai 3

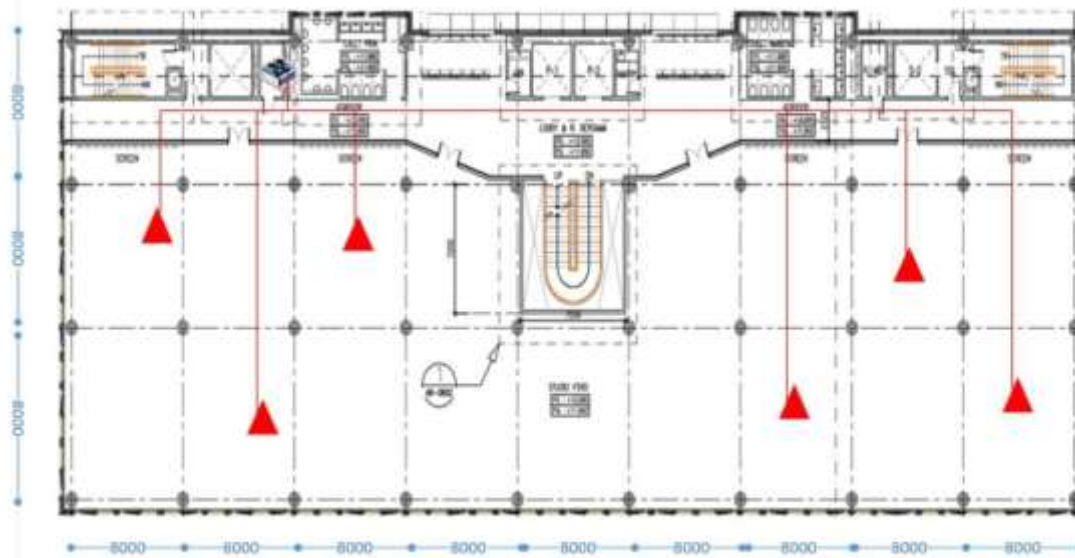

Skala 1 300

Rencana pemasangan Access Point Lantai 4



Jalur uplink ke Gedung Utama (melalui ODC 6)

- Jalur fiber optik existing
- Jalur fiber optik baru
- Box ODC 6

